


ÚZEMNÍ PLÁN SIVICE S PRVKY REGULAČNÍHO PLÁNU

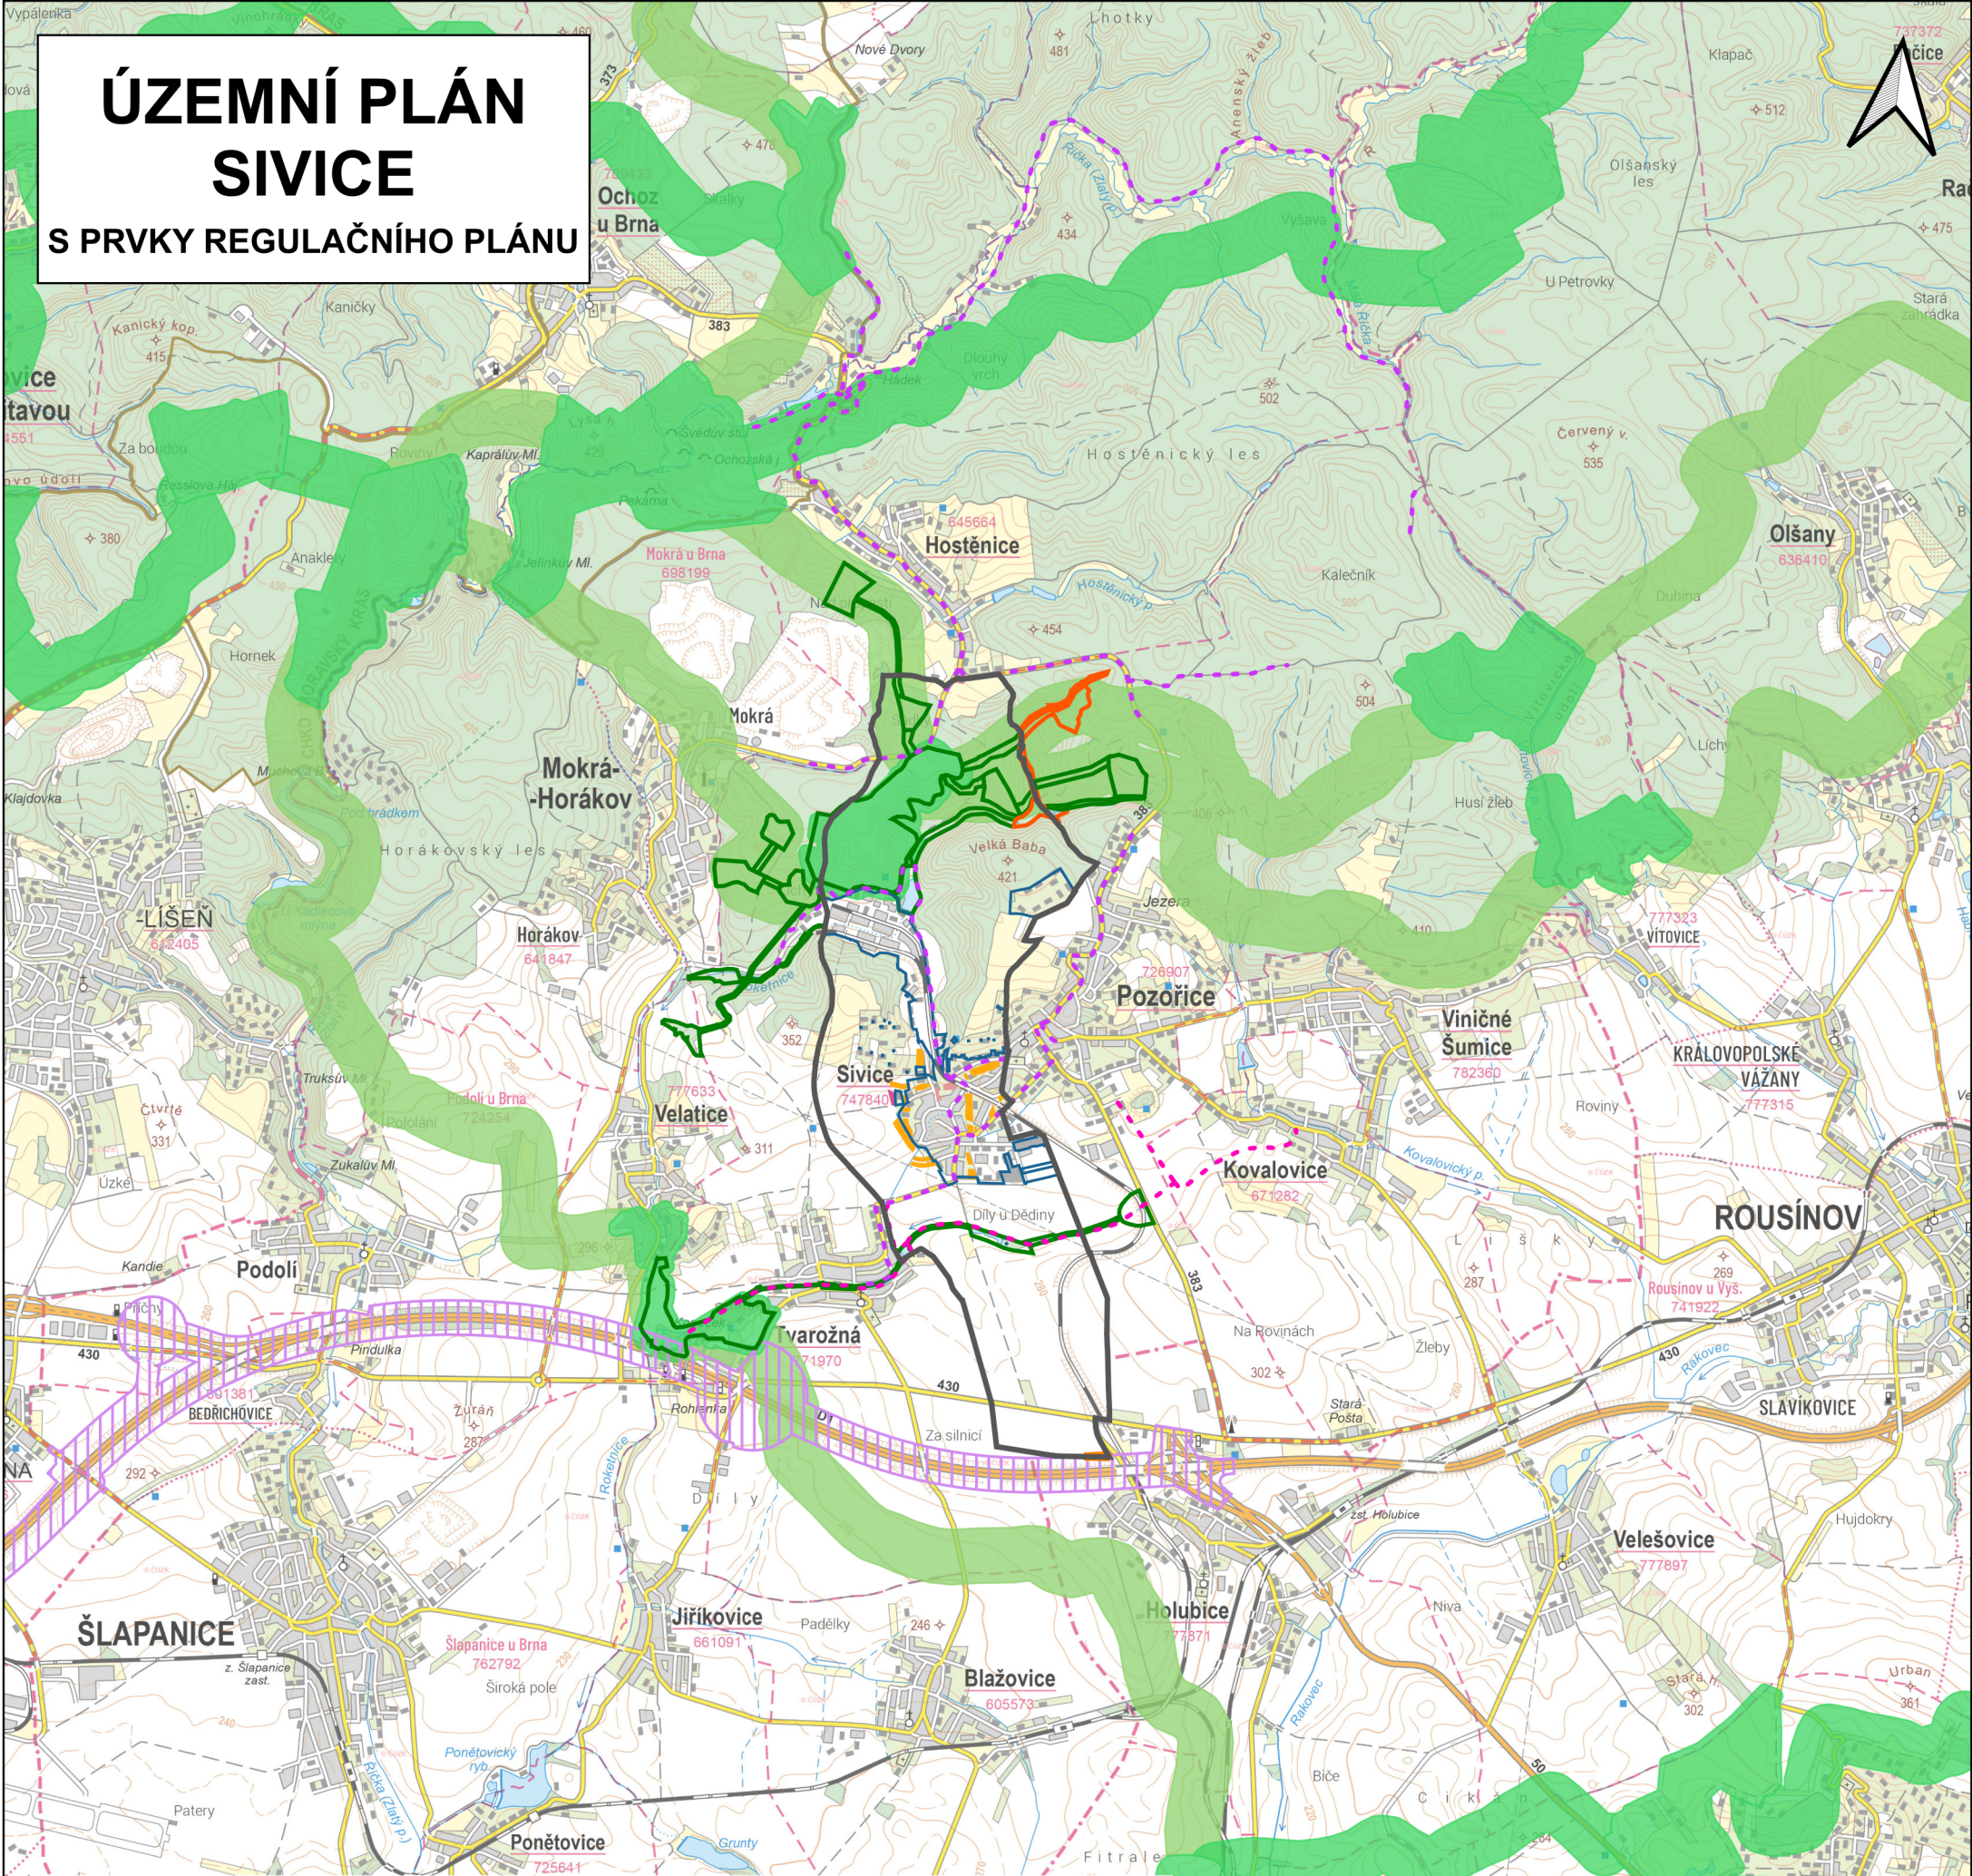

0 1 2 km

VÝKRES ŠIRŠÍCH VZTAHŮ

Osoba oprávněná k projektové činnosti ve výstavbě: Ing. Hana Vyvialová číslo autorizace 04 026		Zhotovitel:	
Projektant: Ing. Hana Vyvialová Ing. arch. Martina Kabelková		ATELIER URBI, spol. s r.o. Bašty 413/2, 602 00 Brno tel.: 604 236 359 atelier-urbi@volny.cz	
Objednatel: Obec Sívce		Datum: duben 2025	
Digitální zpracování: Mgr. Barbora Květoňová		Měřítko: 1 : 50 000	
Pořizovatel: Městský úřad Šlapanice oddělení územního plánování a památkové péče		Číslo paré: II/2	
Akce: ÚZEMNÍ PLÁN S PRVKY REGULAČNÍHO PLÁNU SIVICE		Číslo výkresu:	

- hranice řešeného území
- zastavěné území
- cyklotrasa
- cyklostezka
- koridor dálnice
- koridor silnice
- ZASTAVITELNÉ PLOCHY**
- bydlení venkovské
- občanské vybavení veřejné
- smíšené obytné venkovské
- výroba lehká
- ÚZEMNÍ SYSTÉM EKOLOGICKÉ STABILITY**
- nadregionální (ZÚR)
- regionální (ZÚR)
- zpřesnění v ÚPD obcí
- zpřesněno, návaznost zajištěna
- chybějící či problematická napojení

Podkladová mapa - Základní mapa 1:50 000, zdroj: geoportal.cuzk.cz (WMS služba)