


ÚZEMNÍ PLÁN SIVICE S PRVKY REGULAČNÍHO PLÁNU

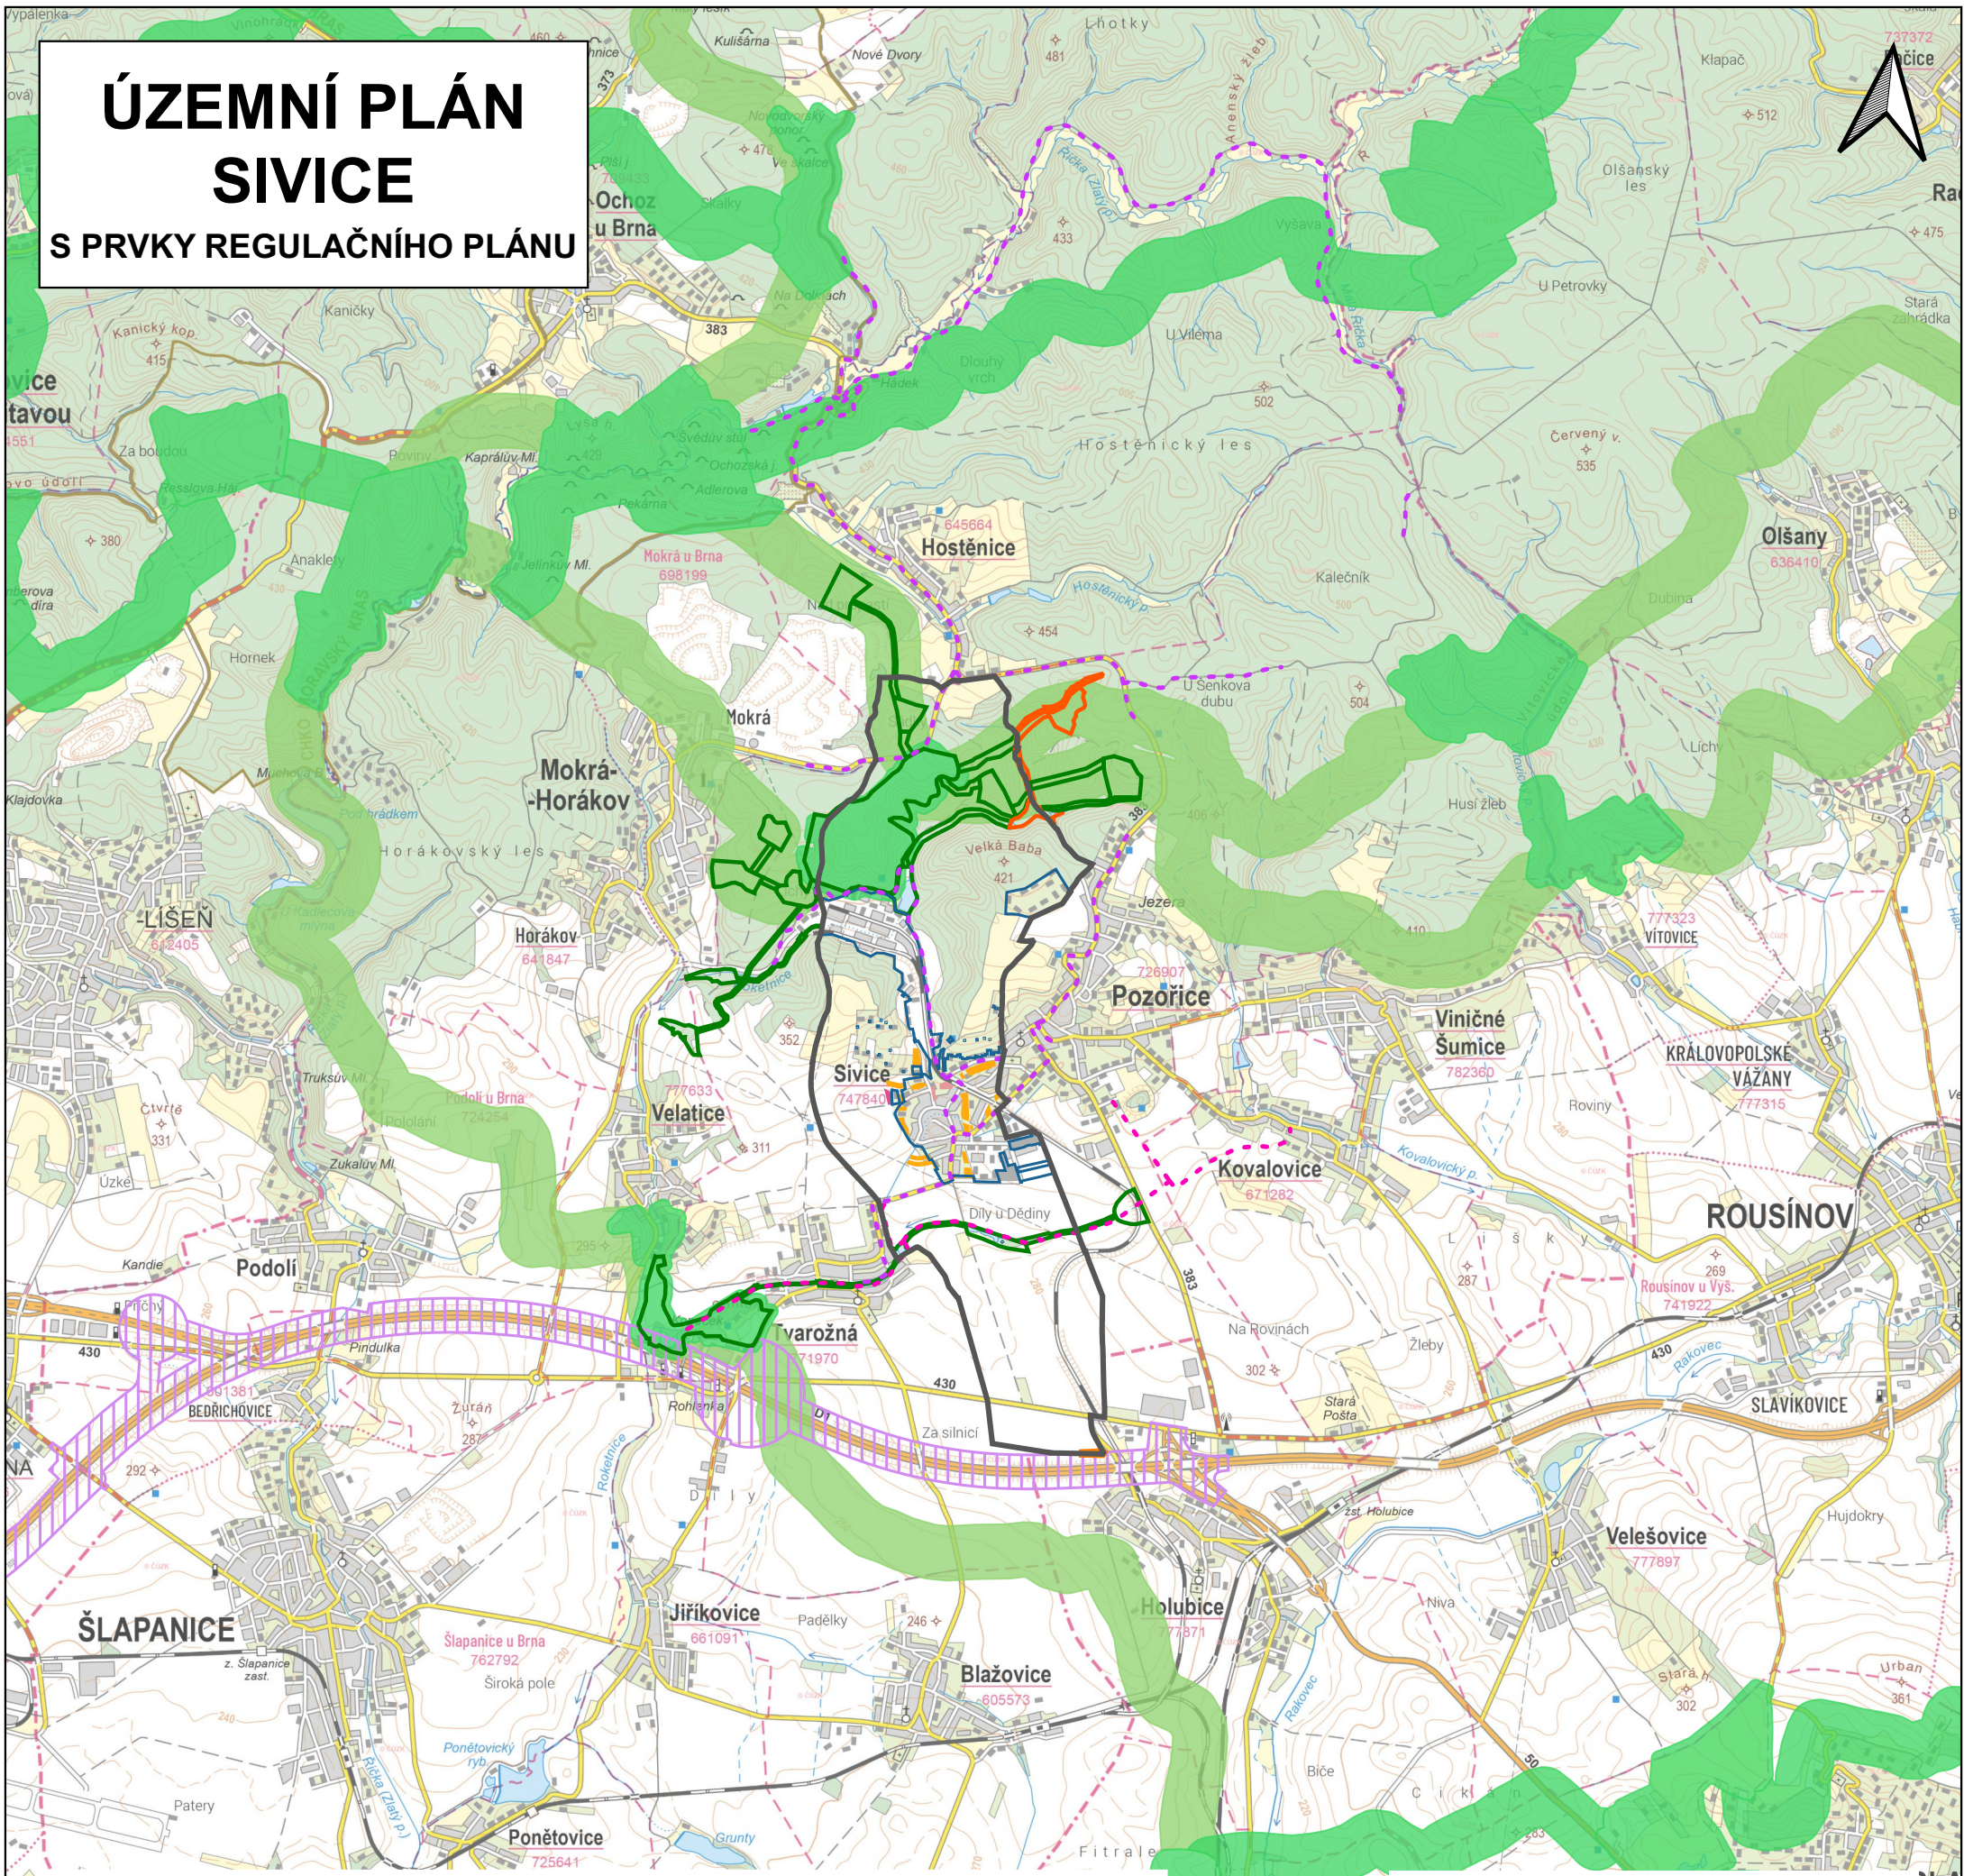

0 1 2 km

VÝKRES ŠIRŠÍCH VZTAHŮ

Osoba oprávněná k projektové činnosti ve výstavbě: Ing. Hana Vyvialová číslo autorizace 04 026		Zhotovitel:
Projektant: Ing. Hana Vyvialová Ing. arch. Martina Kabelková	Digitální zpracování: Mgr. Barbora Květoňová	ATELIER URBI spol. s r.o. Bažty 413/2, 602 00 Brno tel.: 604 236 359 atelier-urbi@volny.cz
Objednatel: Obec Sívce	Pořizovatel: Městský úřad Šlapanice oddělení územního plánování a památkové péče	Datum: duben 2026 Měřítko: 1 : 50 000
Akce: ÚZEMNÍ PLÁN S PRVKY REGULAČNÍHO PLÁNU SIVICE	Číslo paré: _____	Číslo výkresu: III/2

Podkladová mapa - Základní mapa 1:50 000, zdroj: geoportal.cuzk.cz (WMS služba)

