
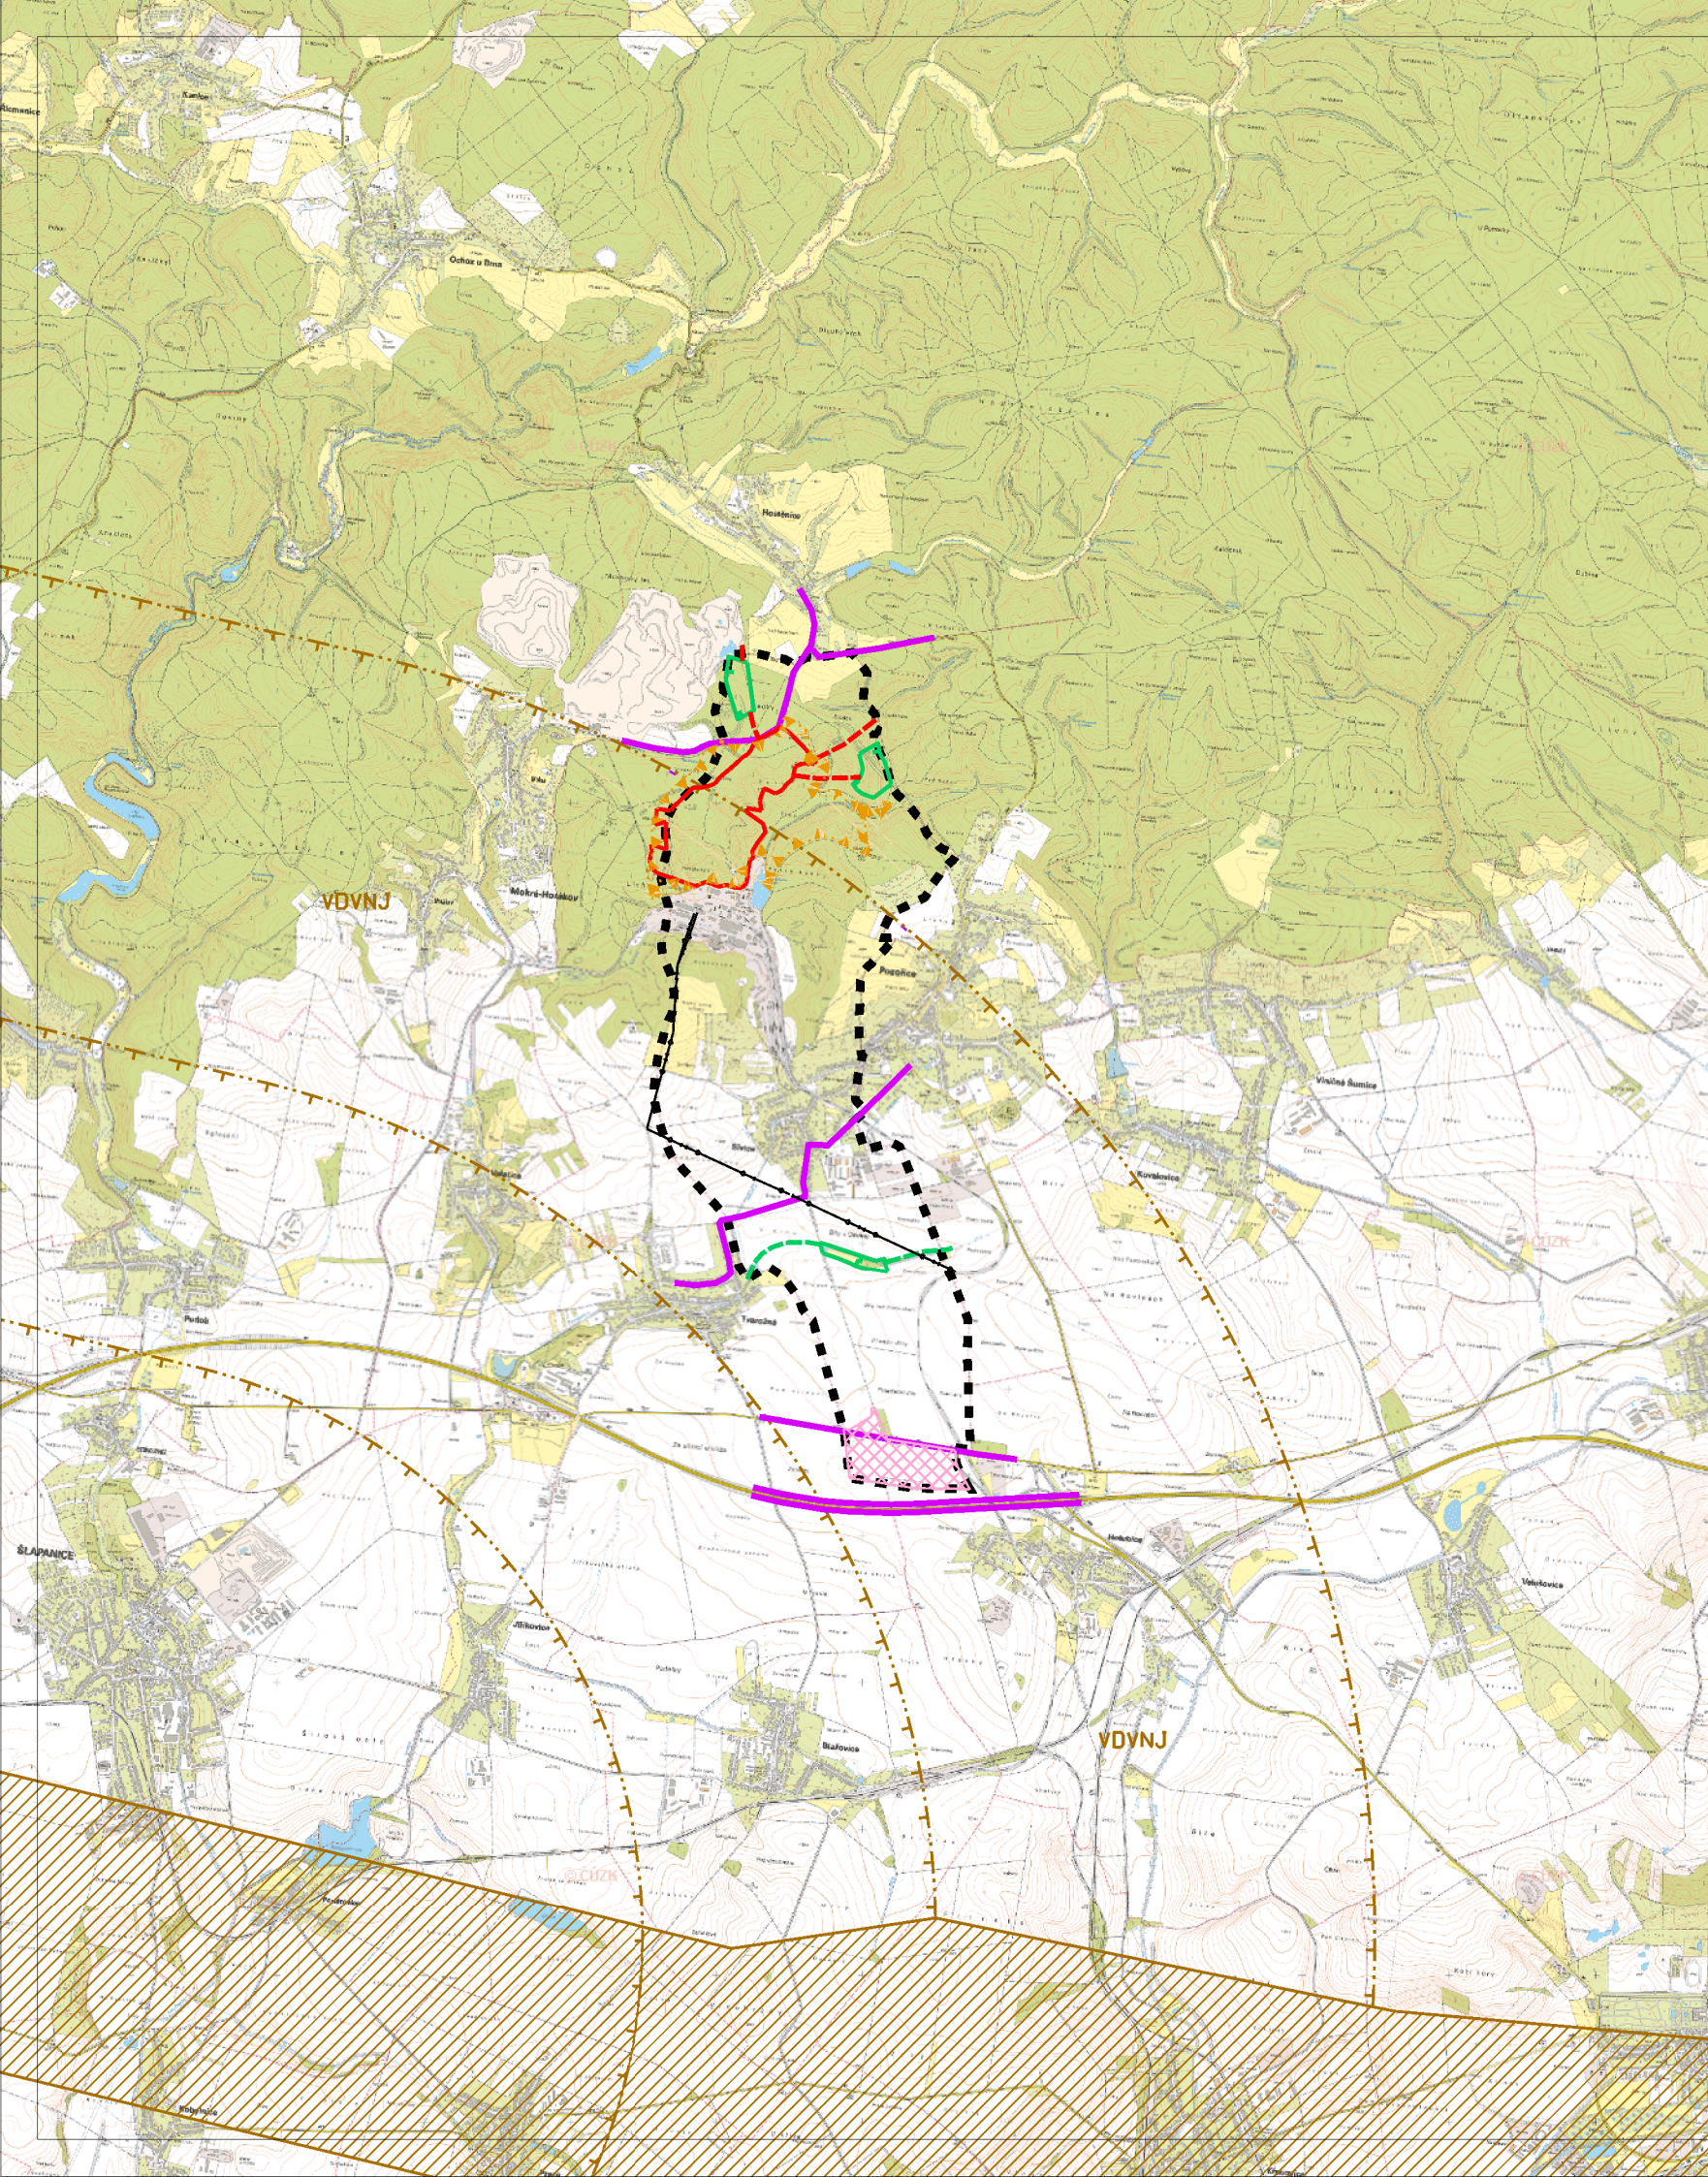
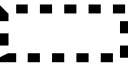
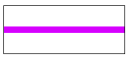


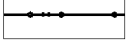

ORGANIZACE ÚZEMÍ

-  HRANICE ŘEŠENÉHO ÚZEMÍ - KATASTRU OBCE SIVICE
-  DÁLNICE
-  ÚZEMNÍ REZERVA PRO ZKAPACITNĚNÍ DÁLNICE A DOPRAVNÍ UZEL
-  SILNICE
-  REGIONÁLNÍ BIOCENTRUM- RBC
-  NADREGIONÁLNÍ BIOKORIDOR - NRBK - OSA
-  LOKÁLNÍ BIOCENTRUM - LBC
-  LOKÁLNÍ BIOKORIDOR - LBK - OSA
-  HRANICE ÚZEMÍ NATURA 2000 - EVL SIVICKÝ LES
-  ELEKTROVOD VVN

LETIŠTĚ BRNO - TUŘANY

-  ZÁJMOVÉ ÚZEMÍ LETIŠTĚ A VZLET
-  OP LETIŠTĚ - S VÝŠKOVÝM OMEZENÍM STAVEB - OP VNĚJŠÍ VODOROVNÉ PLOCHY

Celé správní území obce je situováno v ochranném pásmu radiolokačního zařízení Ministerstva obrany a v OP letiště Brno - Tuřany - OP se zákazem laserových zařízení

spolufinancováno z rozpočtu Jihomoravského kraje



 Ing. arch. IVO KABELÁČ, autorizovaný architekt ANENSKÁ 12, 602 00 BRNO		SIVICE - ÚZEMNÍ PLÁN	
zak.č. 1403		Výkres širších vztahů	
datum červenec 2017		měřítko 1 : 50 000	2b
digitalizace, GIS Zdeněk Drápal		POŘIZOVATEL: MěÚ Šlapanice	