
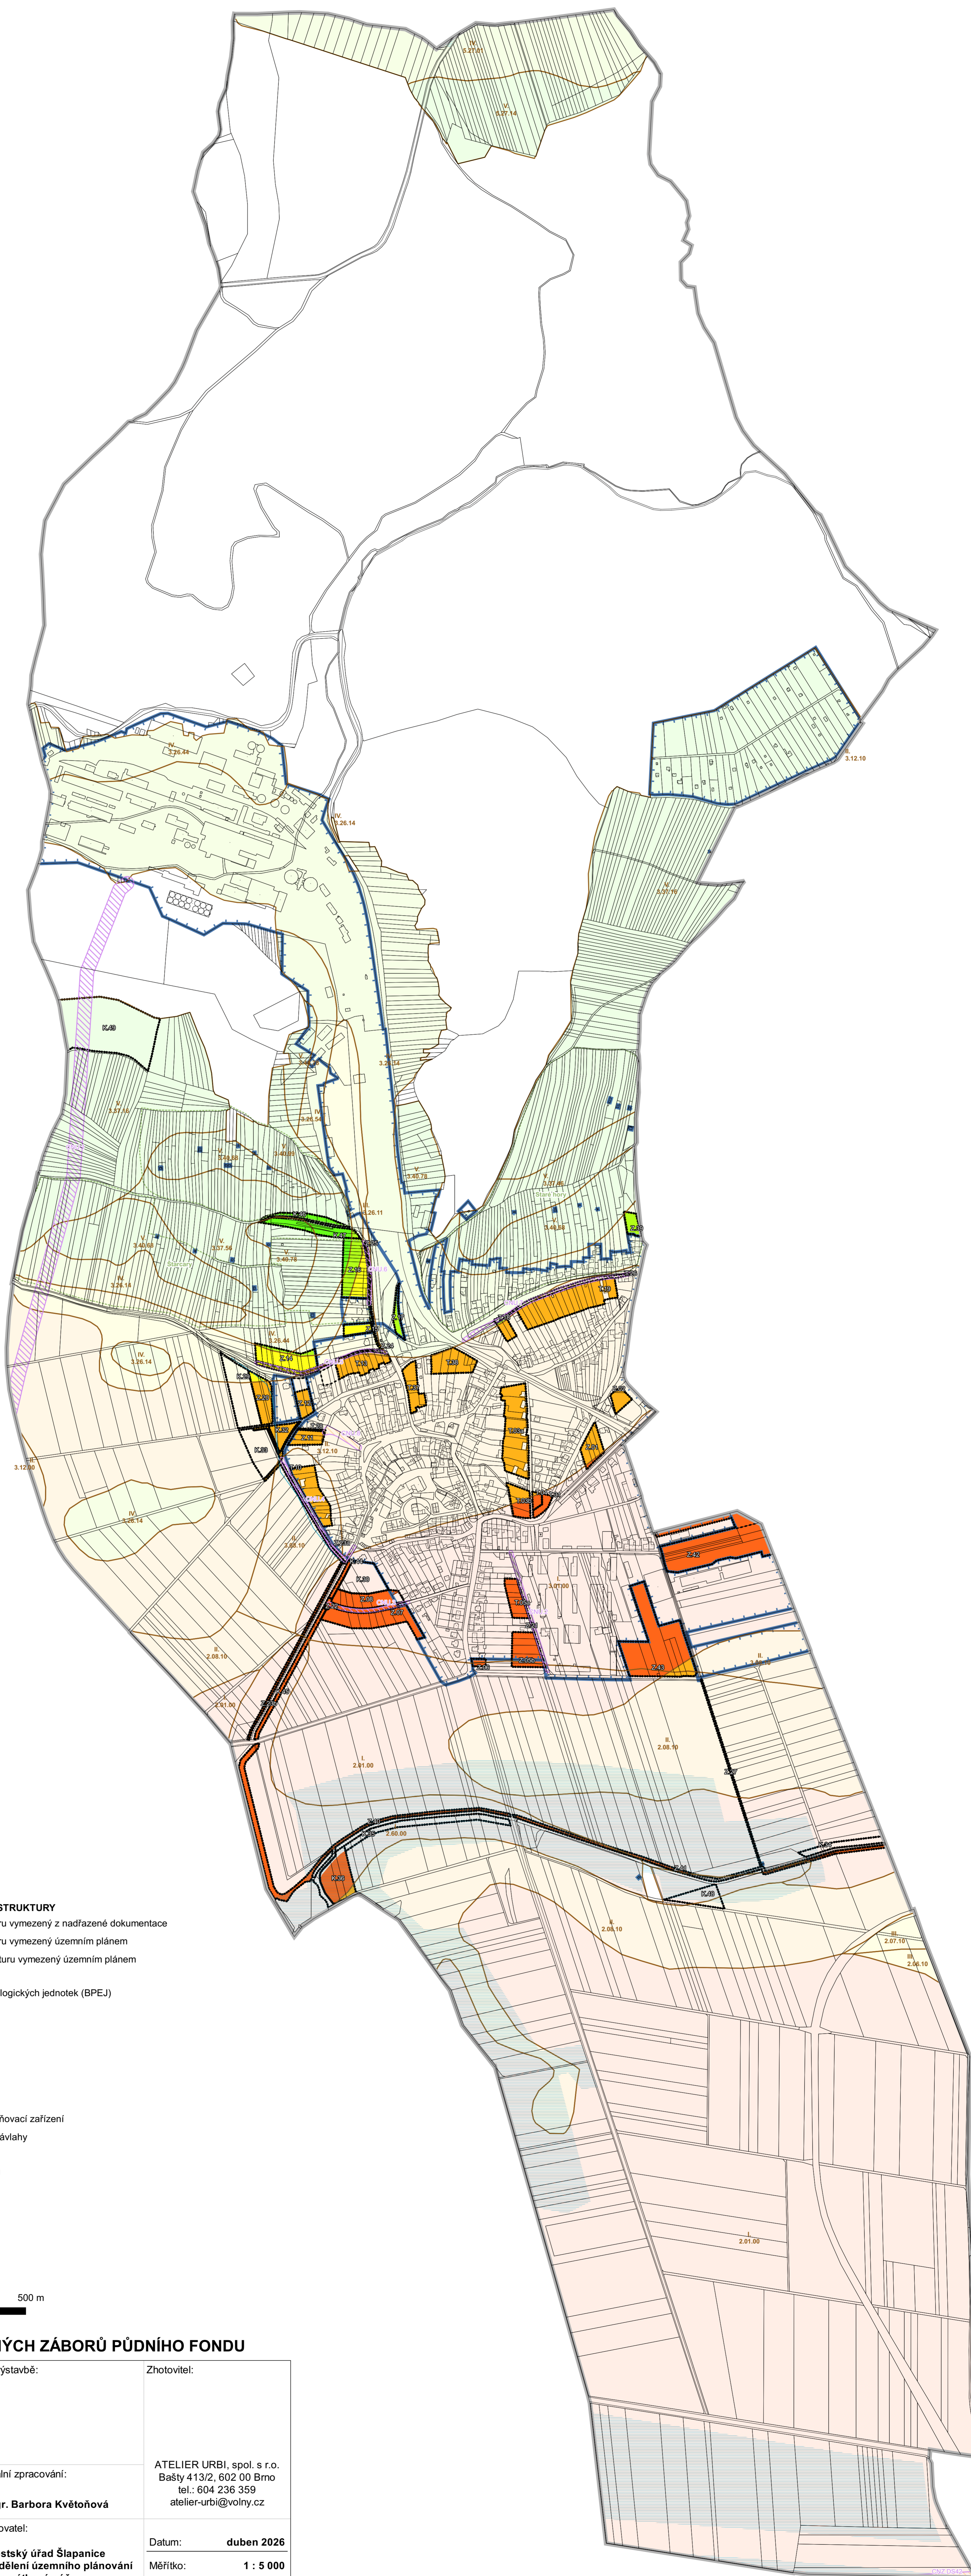


ÚZEMNÍ PLÁN SIVICE

S PRVKY REGULAČNÍHO PLÁNU

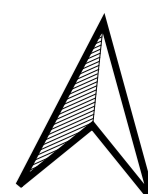

GRAFICKÁ LEGENDA

- stav návrh
- hranice řešeného území
 - zastavěné území k 18.11.2024

PLOCHY ZMĚN

- zastavitelná plocha
- plocha transformační
- plocha změny v krajině

KORIDORY DOPRAVNÍ A TECHNICKÉ INFRASTRUKTURY

- koridor pro dopravní infrastrukturu vymezený z nadřazené dokumentace
- koridor pro dopravní infrastrukturu vymezený územním plánem
- koridor pro technickou infrastrukturu vymezený územním plánem

OCHRANA PŮDY

- hranice bonitovaných půdně ekologických jednotek (BPEJ)
- třída ochrany a kód BPEJ
- půda I. třídy ochrany
- půda II. třídy ochrany
- půda III. třídy ochrany
- půda IV. třídy ochrany
- půda V. třídy ochrany
- investice do půdy - hlavní odvodňovací zařízení
- investice do půdy - odvodnění, závlahy
- viniční tratě

ZÁBORY ZEMĚDĚLSKÉHO PŮDNIHO FONDU

- zábor ZPF I. třídy ochrany
- zábor ZPF II. třídy ochrany
- zábor ZPF III. třídy ochrany
- zábor ZPF IV. třídy ochrany
- zábor ZPF V. třídy ochrany

0 100 200 300 400 500 m

VÝKRES PŘEDPOKLÁDANÝCH ZÁBORŮ PŮDNIHO FONDU

| | | |
|---|--|--|
| Osoba oprávněná k projektové činnosti ve výstavbě: Ing. Hana Vyyialová číslo autorizace 04 026 | | Zhotovitel: |
| Projektant: Ing. Hana Vyyialová Ing. arch. Martina Kabelková | Digitální zpracování: Mgr. Barbora Květoňová | ATELIER URBI, spol. s r.o. Bašty 413/2, 602 00 Brno tel.: 604 236 359 atelier-urbi@volny.cz |
| Objednatel: Obec Sívce | Pořizovatel: Městský úřad Šlapanice oddělení územního plánování a památkové péče | Datum: duben 2026 Měřítko: 1 : 5 000 |
| Akce: | Číslo paré: ÚZEMNÍ PLÁN S PRVKY REGULAČNÍHO PLÁNU SIVICE | Číslo výkresu: II/3 |