
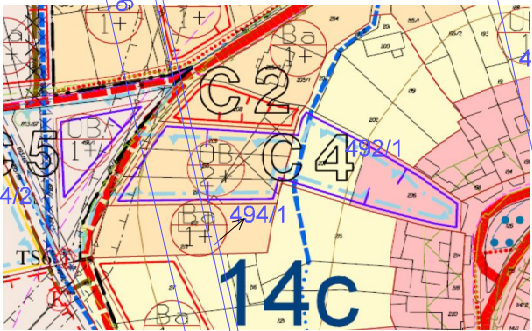


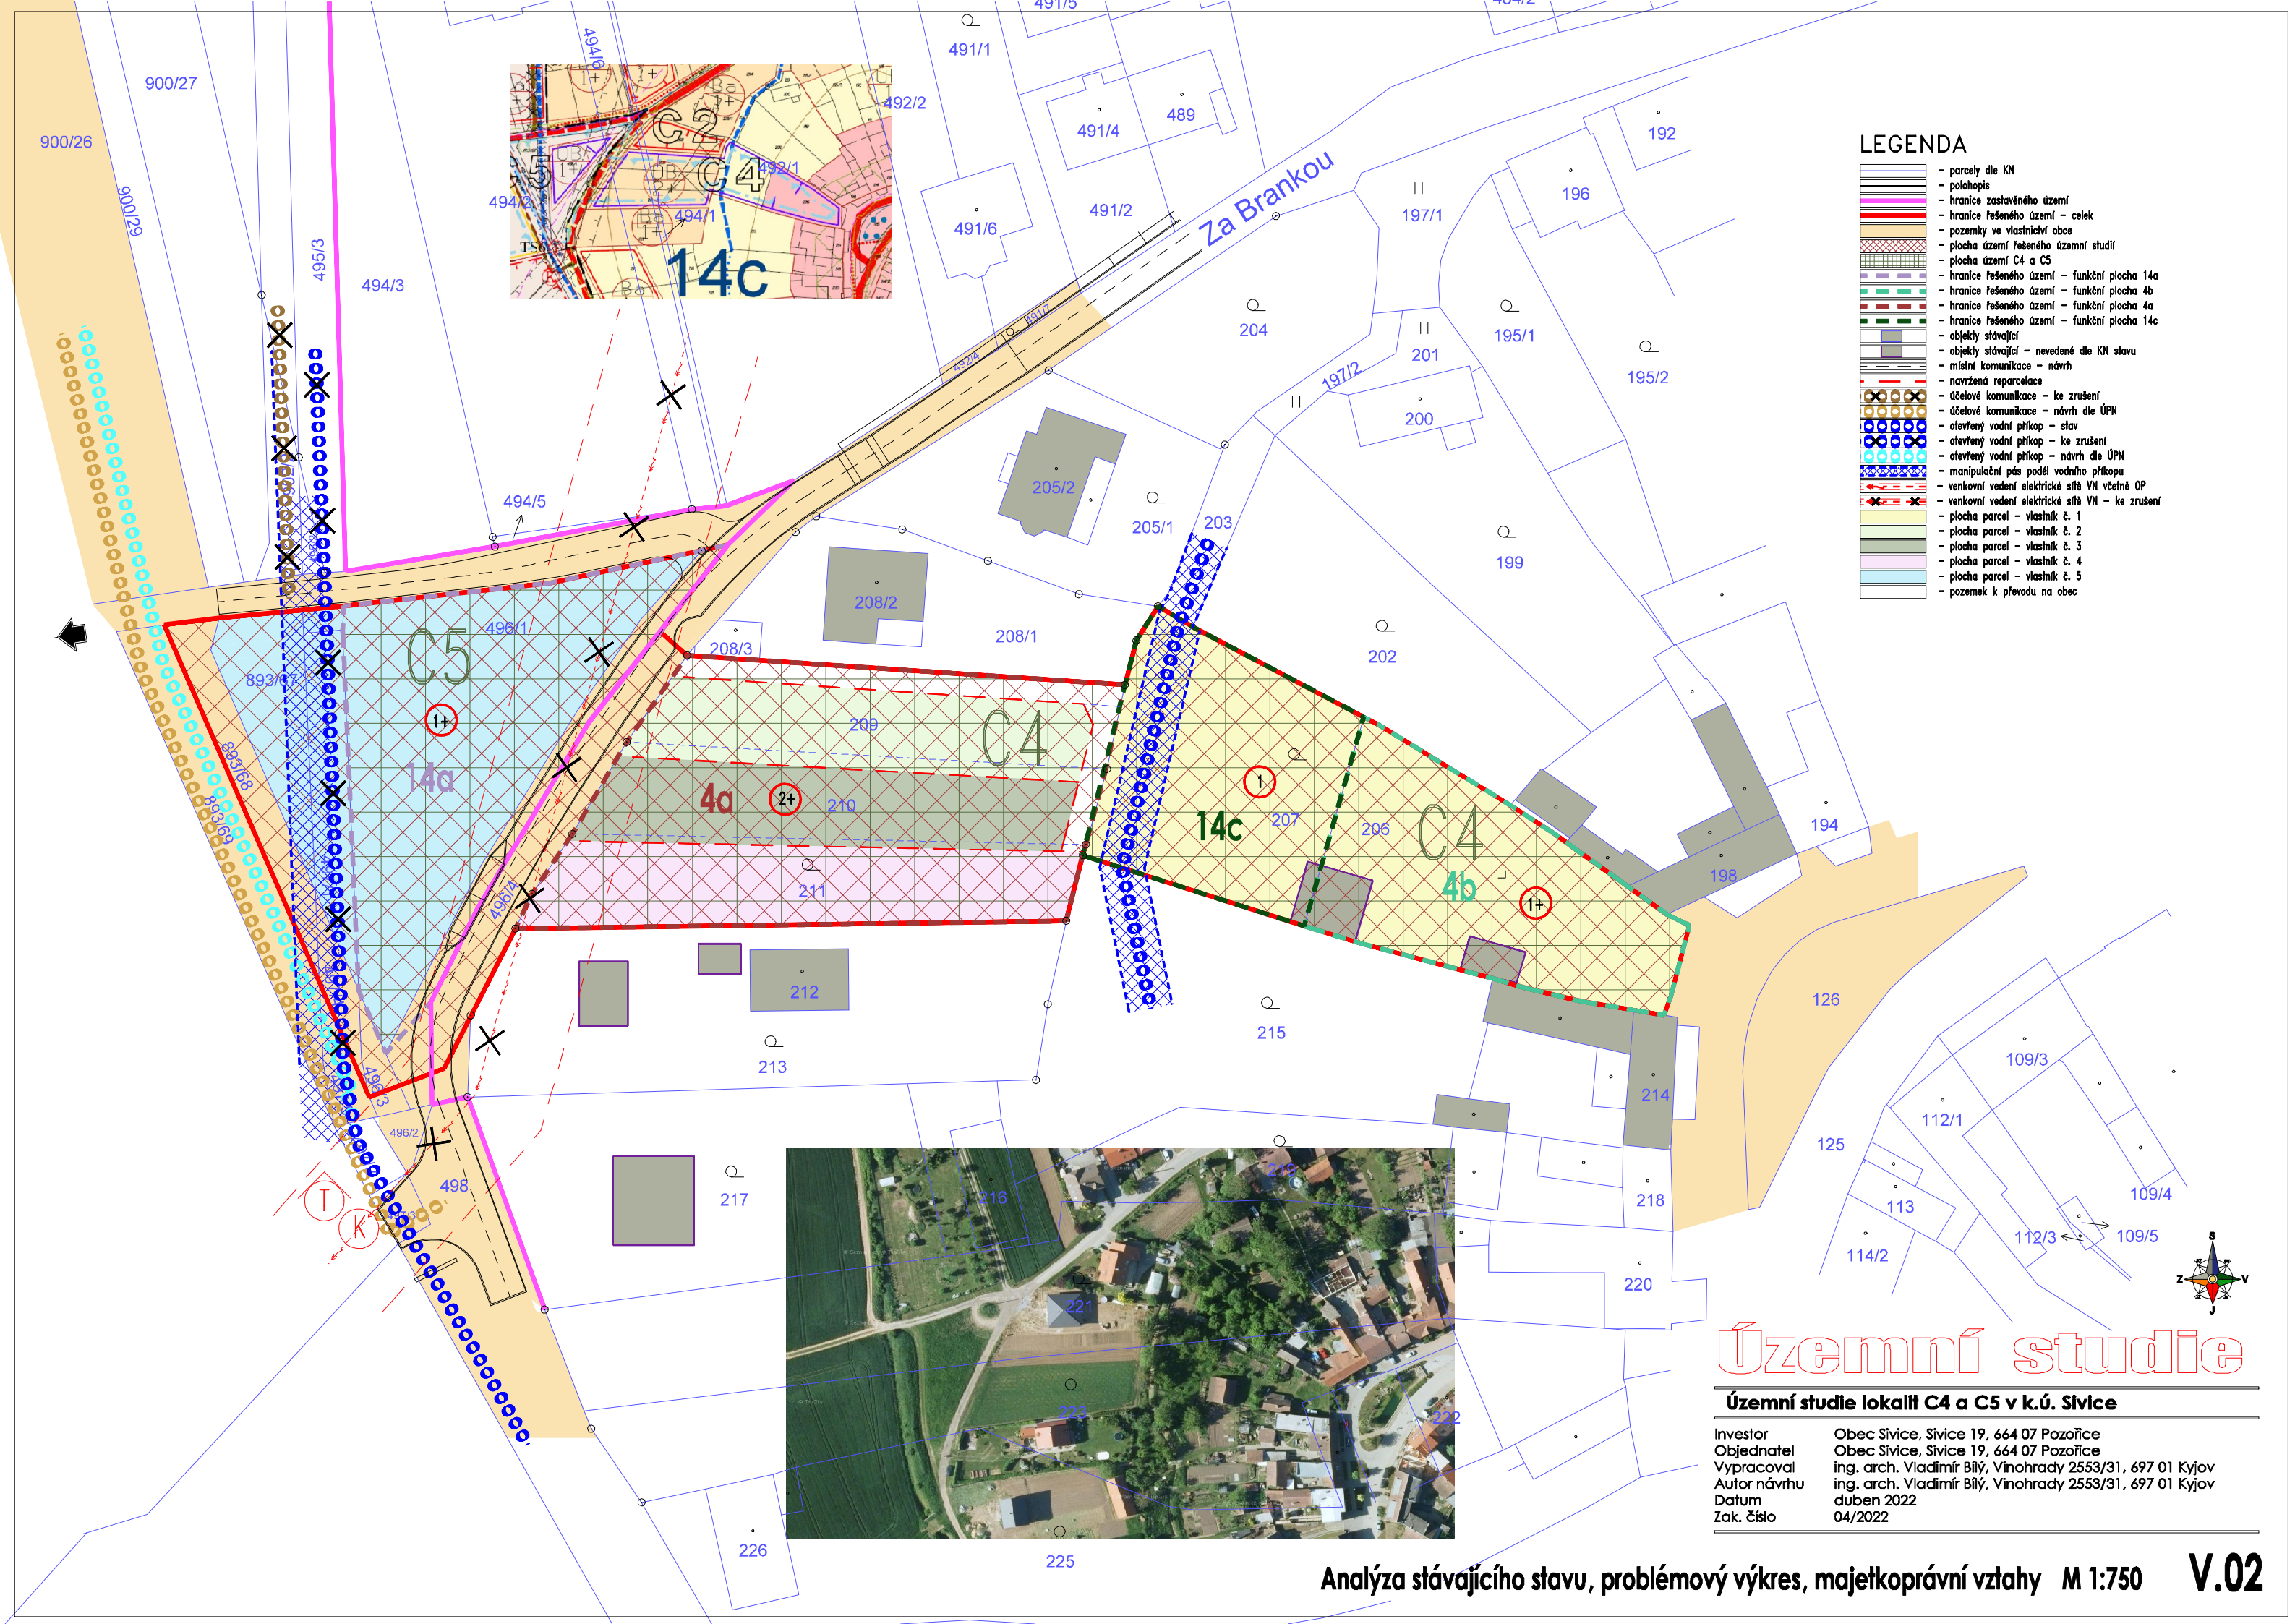

- LEGENDA**
- parcely dle KN
 - polohopis
 - hranice zastavěného území
 - hranice řešeného území - celek
 - pozemky ve vlastnictví obce
 - plocha území řešeného územní studii
 - plocha území C4 a C5
 - hranice řešeného území - funkční plocha 14a
 - hranice řešeného území - funkční plocha 4b
 - hranice řešeného území - funkční plocha 4a
 - hranice řešeného území - funkční plocha 14c
 - objekty stávající
 - objekty stávající - nevedené dle KN stavu
 - místní komunikace - návrh
 - navržené reparačnice
 - účelové komunikace - ke zrušení
 - účelové komunikace - návrh dle ÚPN
 - otevřený vodní příkop - stav
 - otevřený vodní příkop - ke zrušení
 - otevřený vodní příkop - návrh dle ÚPN
 - manipulační pás podél vodního příkopu
 - venkovní vedení elektrické sítě VN včetně OP
 - venkovní vedení elektrické sítě VN - ke zrušení
 - plocha parcel - vlastník č. 1
 - plocha parcel - vlastník č. 2
 - plocha parcel - vlastník č. 3
 - plocha parcel - vlastník č. 4
 - plocha parcel - vlastník č. 5
 - pozemek k převodu na obec

Územní studie

Územní studie lokalit C4 a C5 v k.ú. Sívce

Investor Obec Sívce, Sívce 19, 664 07 Pozoříce
Objednatel Obec Sívce, Sívce 19, 664 07 Pozoříce
Vypracoval Ing. arch. Vladimír Bílý, Vinohrady 2553/31, 697 01 Kyjov
Autor návrhu Ing. arch. Vladimír Bílý, Vinohrady 2553/31, 697 01 Kyjov
Datum duben 2022
Zak. číslo 04/2022