


- ORGANIZACE ÚZEMÍ
- HRANICE ŘEŠENÉHO ÚZEMÍ - KATASTRU OBCE SIVICE
  - HRANICE ZASTAVĚNÉHO ÚZEMÍ OBCE K DATU 09.06.2017
  - HRANICE ZASTAVITELNÝCH PLOCH
  - HRANICE PLOCH A KORIDORŮ, VE KTERÝCH JE ULOŽENO PROVERENÍ ZMĚNY VYUŽITÍ ÚZEMNÍ STUDII
  - HRANICE PLOCH A KORIDORŮ, VE KTERÝCH JSOU PODMÍNĚNY ZMĚNY V ÚZEMÍ VYDÁNÍM REGULACIHO PLÁNU

- FUNKČNÍ REGULATIVY  
FUNKČNÍ PLOCHY - ZONY
- |                       |   |
|-----------------------|---|
| [Red outline]         | 4a - OBYTNÁ - PLOCHY PRO BYDLENÍ                                      |
| [Red dashed outline]  | 4a - OBYTNÁ - ZAHUŠTĚNÍ VE STÁVÁJÍCÍ OBYTNÉ ZÓNĚ - PLOCHY PRO BYDLENÍ |
| [Red dashed outline]  | 4a - OBYTNÁ - ŠIRŠÍ SPEKTRUM FUNKČNÍHO VYUŽITÍ                        |
| [Yellow outline]      | 5a - REKREAČNÍ OBCENÍ - PLOCHY PRO SPORT A REKREACI                   |
| [Blue outline]        | 8a - SMÍŠENÁ OBYTNÁ - PLOCHY SMÍŠENÉ OBYTNÉ                           |
| [Purple outline]      | 9a - DOPRAVNÍ - GARÁŽE - PŘEKRYVNÁ                                    |
| [Green outline]       | 11a - VÝROBNÍ - PLOCHY PRO VÝROBU A SKLADOVÁNÍ                        |
| [Light green outline] | 14c - ZAHRAD  |
| [K1 symbol]           | OZNAČENÍ LOKALIT  |
- 
- VODNÍ HOSPODÁŘSTVÍ
- |                              |  |
|------------------------------|--|
| [Blue dots]                  | VODNÍ PLOCHY                             |
| [Blue line]                  | VODNÍ TOKY TRVALÉHO CHARAKTERU           |
| [Blue dashed line]           | VODNÍ TOKY OBČASNÉ                       |
| [Blue dashed line with dots] | VODNÍ TOKY OBČASNÉ NA ZRUŠENÍ - PŘELOŽKA |
| [Blue dotted line]           | VODNÍ TOKY ZATRUBNĚNÉ                    |
| [Blue line with arrow]       | VODOVODNÍ PŘÍVADĚČ + OP                  |
| [Blue line]                  | VODOVOD + OP                             |
| [Blue line with arrow]       | KANALIZACE SPLAŠKOVÁ + OP                |
| [Blue line with arrow]       | KANALIZACE SPLAŠKOVÁ VÝTLAK + OP         |
| [Blue line with arrow]       | KANALIZACE DEŠŤOVÁ + OP                  |
| [Blue line with arrow]       | ODLEHČENÍ VODNÍHO TOKU                   |
| [CS symbol]                  | KANALIZAČNÍ ČERPAČÍ STANICE              |
- 
- ZMĚNY V ÚZEMÍ - NEURBANIZAČNÍHO CHARAKTERU
- |                     |   |
|---------------------|---|
| [Blue hatched area] | NÁVRH REVITALIZACE VODNÍCH PRVKŮ A VODNÍHO REŽIMU KRAJINY               |
| [Blue hatched area] | PLOCHY PRO RETENCI, ZPOMALENÍ ODTOKU - POLDRY, MOŘÁDKY, TECHNICKÉ PRVKY |

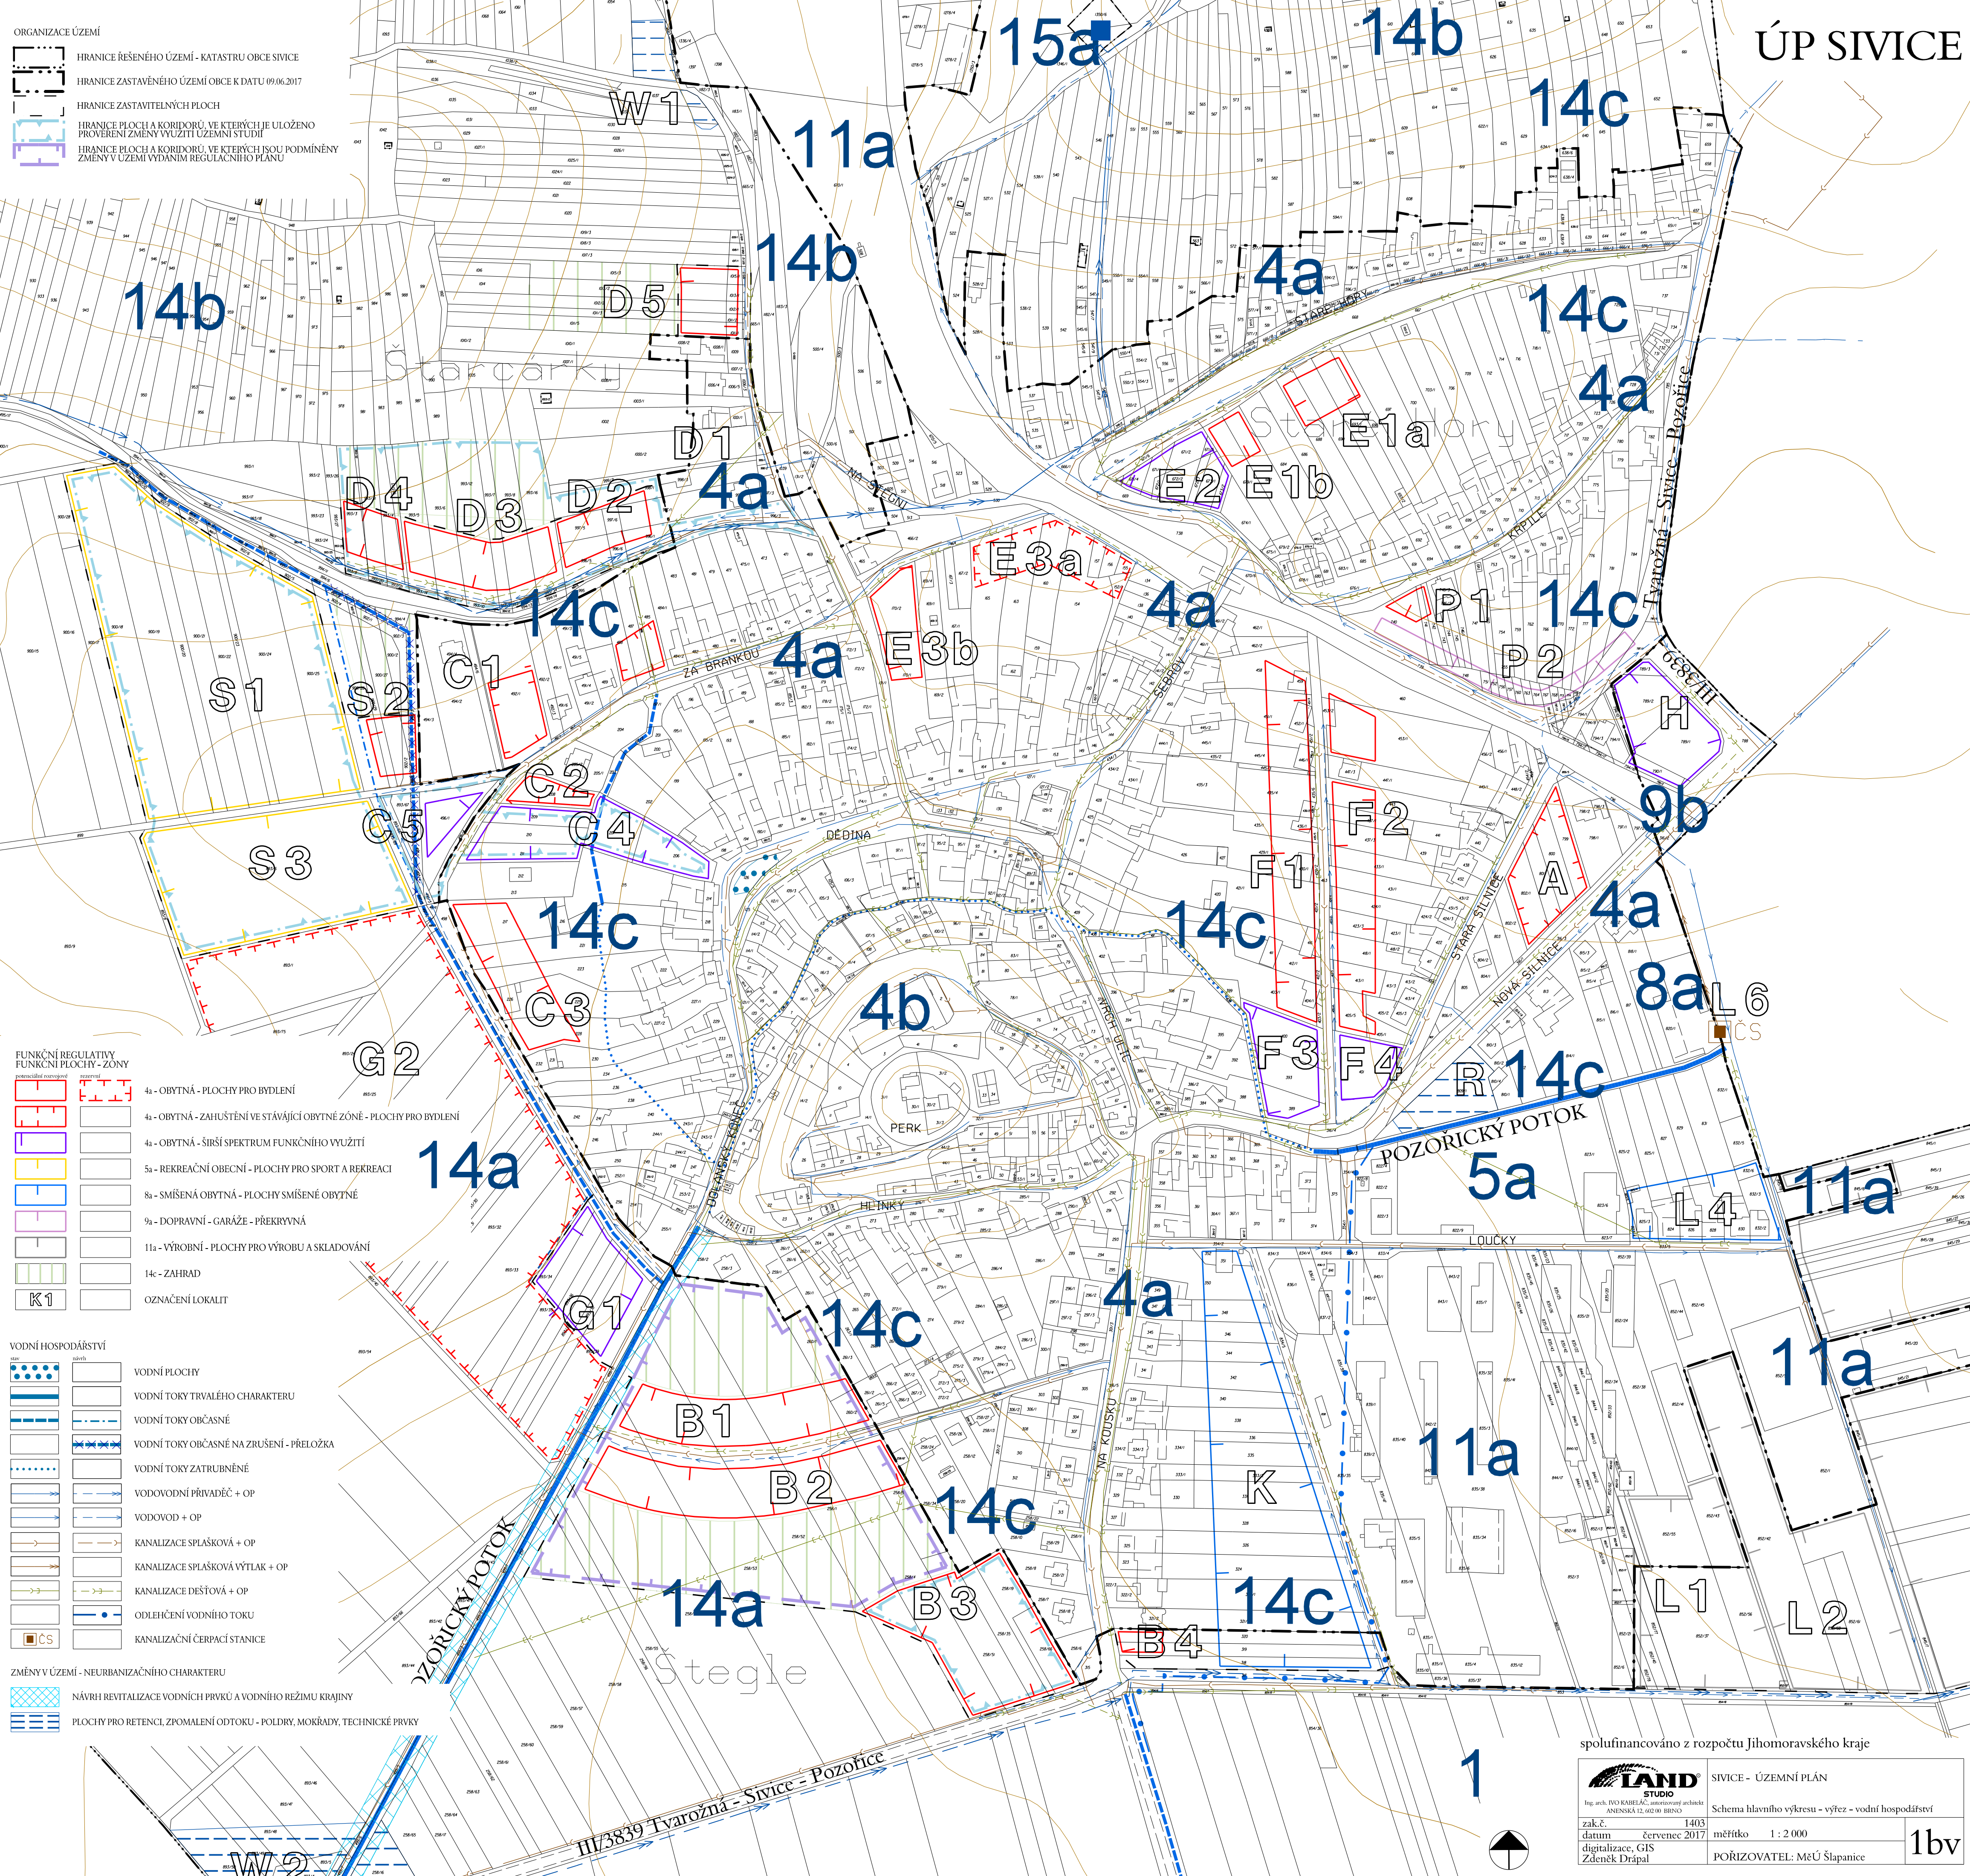

spolufinancováno z rozpočtu Jihomoravského kraje

**LAND STUDIO**  
Ing. arch. IVO KABELÁČ, autorizovaný architekt  
ANENSKÁ 12, 602 00 BRNO

SIVICE - ÚZEMNÍ PLÁN  
Schema hlavního výkresu - výřez - vodní hospodářství

zak.č.	1403	měřítko	1 : 2 000	1bv
datum	červenec 2017	POŘIZOVATEL:	MeÚ Šlapanice	
digitalizace, GIS	Zdeněk Drápal			